




 

REACTUALIZARE PUG
ORAS GAESTI, JUDETUL DAMBOVITA
RETELE ECHIPARE EDILITARE
GAZE, ELECTRICE, TELEFONIE,
TELEVIZIUNE
SCARA 1:5000

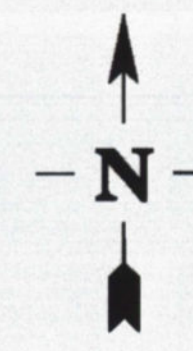


PLANSĂ 2

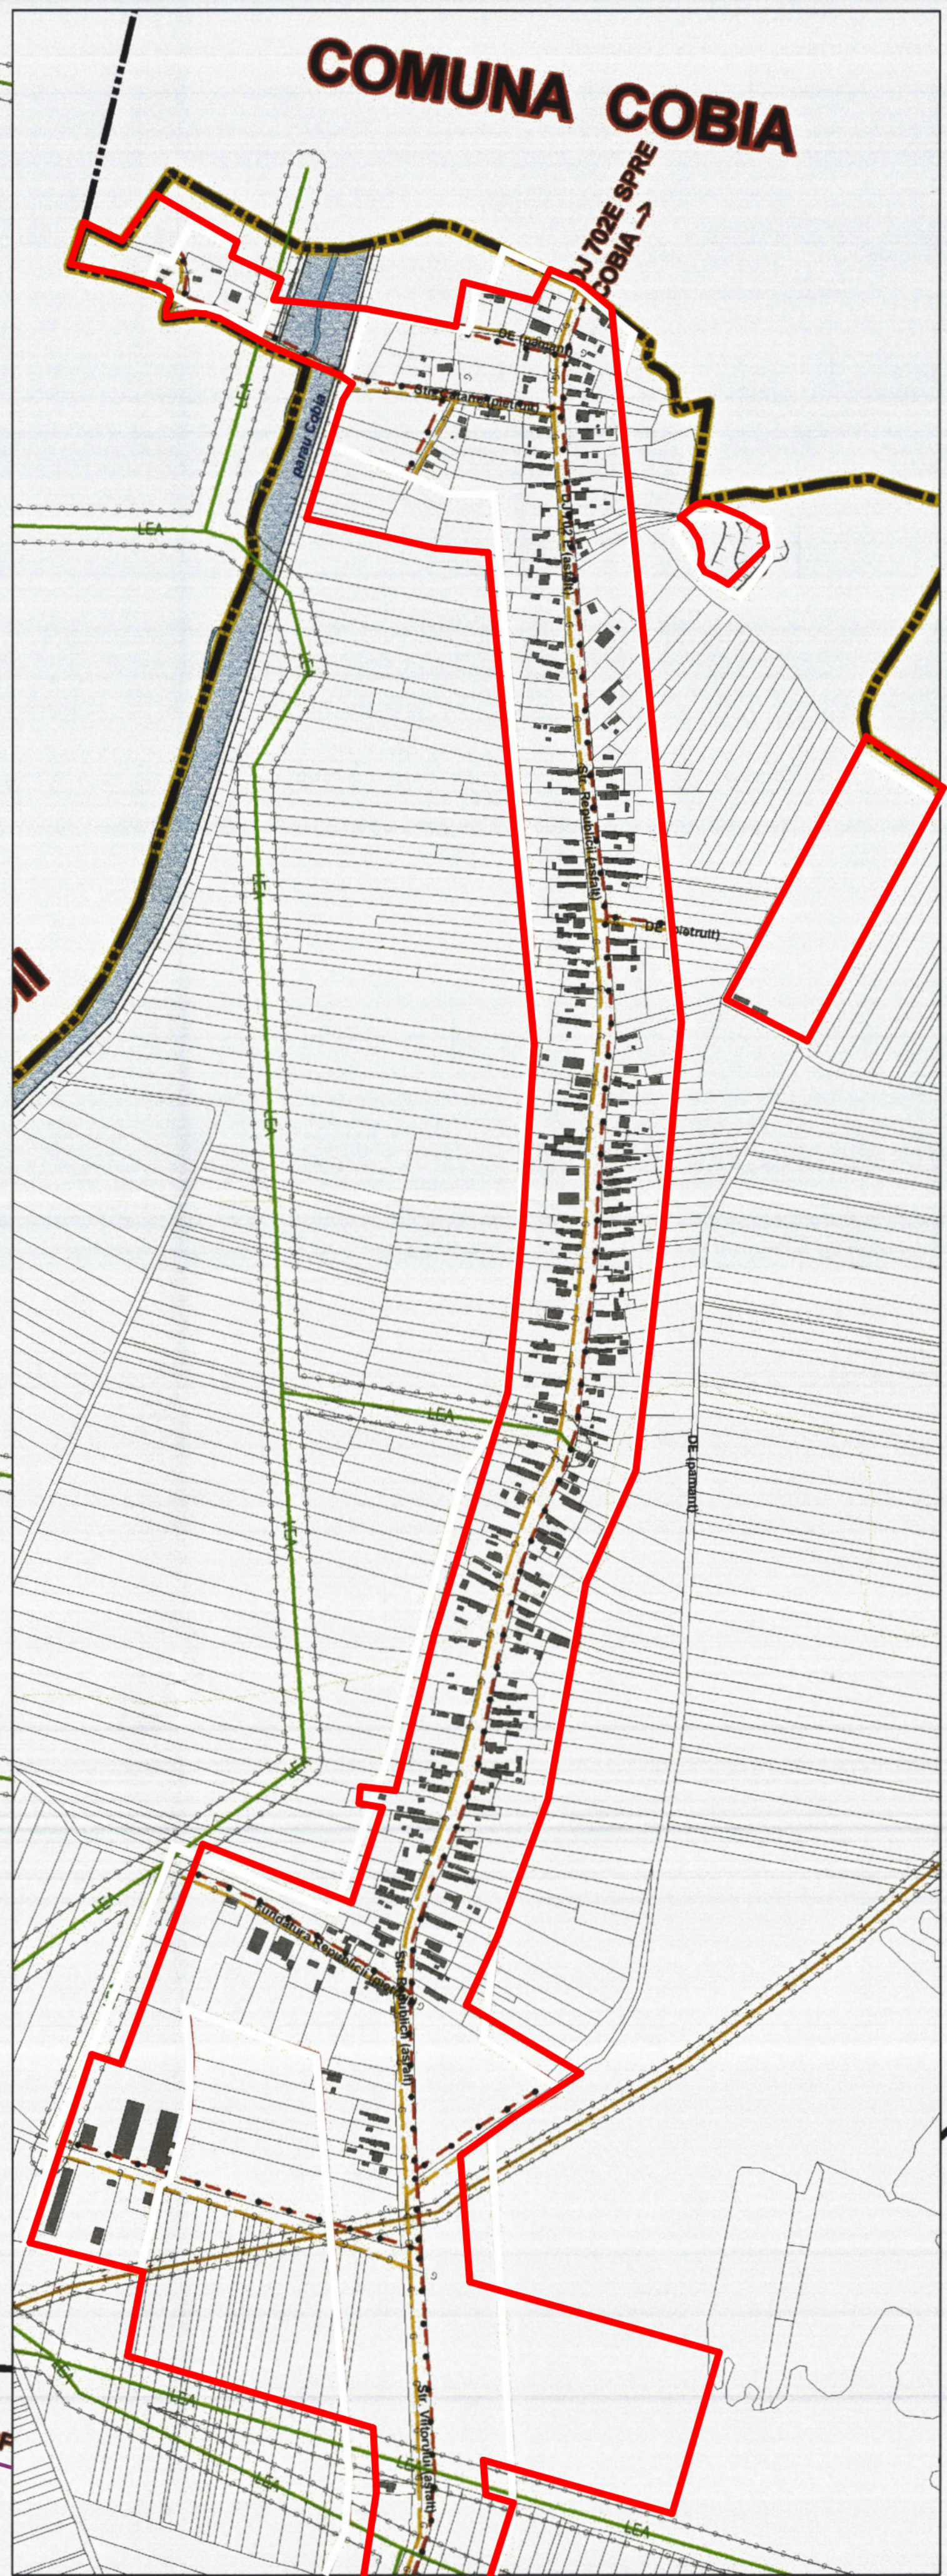

LEGENDA

- *ELEMENTE PLAN TOPOGRAFIC**
- LIMITA PROPRIETATI
 - CONSTRUCTII PE PARCELA
 - CURBE DE NIVEL
 - CALE FERATA
- *LIMITE**
- LIMITA TERITORIULUI ADMINISTRATIV AL UNITATII TERRITORIALE DE BAZA
 - LIMITA TERITORIULUI ORASENESC
 - LIMITA TERITORIULUI COMUNAL
 - LIMITA INTRAVILANULUI PROPUIS
 - CURSURI DE APA
- *ZONE DE PROTECTIE**
- ZONE PROTEJATE PE BAZA NORMELOR SANITARE (STATILE DE TRATARE, IMAGAZINARI, STATII DE EPURARE APE UZATE, CIMITIRE)
 - ZONE PROTEJATE FATA DE CONSTRUCTII SI CULOARE TEHNICE (LINII DE INALTA TENSIUNE)
- *LUCRARI TEHNICO-EDILITARE**
- RETEA ELECTRICA**
- STATIE ELECTRICA DE TRANSFORMARE
 - RETELE ELECTRICE AERIENE
 - RETELE ELECTRICE SUBTERANE
- RETEA DISTRIBUTIE GAZE**
- STATIE REGLARE-MASURA GAZE
 - RETEA DISTRIBUTIE GAZE EXISTENTA
 - RETEA DISTRIBUTIE GAZE PROPUISA
- RETEA DE TELEVIZIUNE**
- RELEU TELEEMISIE
 - RETEA CABLU TELEVIZIUNE
- RETEA DE TELEFONIE**
- CENTRALA TELEFONICA
 - RETELE CABLURI COAXIALE EXISTENTE
 - RETELE CABLURI COAXIALE PROPUSE
- RETEA DISTRIBUTIE PRODUSE PETROLIERE**
- RETEA DISTRIBUTIE CONPT

DISPUNERE PLANSE

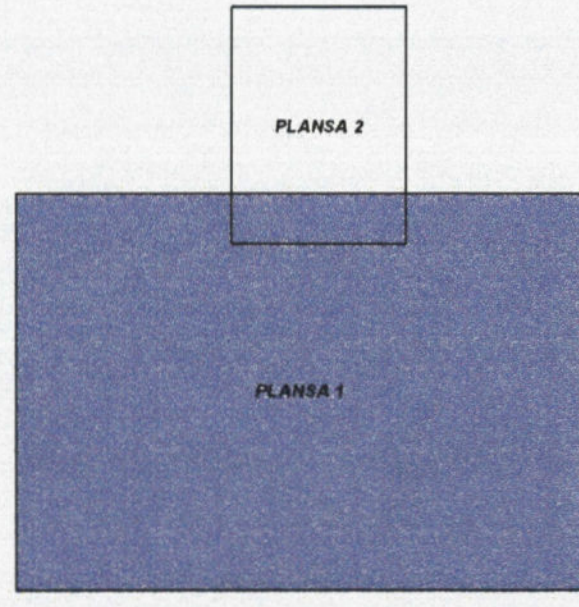

PROIECTANT GENERAL: SC ADDA SRL MUNICIPIUL TARGOVISTE, STR. ALEXANDRU IOAN CUZA, NR. 34 TEL/FAX: 0243-313739				Denumire proiect: "Reactualizare PUG oraș Gaesti"		Cod proiect	
Beneficiar: PRIMĂRIA GAESTI				Faza: PUG			
Proiectant general: SC ADDA SRL				Scara: 1:5000		Planșă 4.2	
Proiectant: Ing. Constantin Căstălescu				Data: 2011/2012			
Conducător: Ing. Adrian Popa							
Conducător tehnic: Ing. Andrei Căstălescu							

